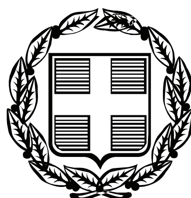


ΕΦΗΜΕΡΙΣ ΤΗΣ ΚΥΒΕΡΝΗΣΕΩΣ

ΤΗΣ ΕΛΛΗΝΙΚΗΣ ΔΗΜΟΚΡΑΤΙΑΣ

ΤΕΥΧΟΣ ΤΕΤΑΡΤΟ | Αρ. Φύλλου 450

6 Σεπτεμβρίου 2010

ΠΕΡΙΕΧΟΜΕΝΑ

ΑΠΟΦΑΣΕΙΣ

ΔΙΟΡΘΩΣΕΙΣ ΣΦΑΛΜΑΤΩΝ

ΑΠΟΦΑΣΕΙΣ

Αριθμ. 101464/3952 (1)

Κήρυξη έκτασης ως αναδασωτέας στη θέση «Μπότσικα-Καμίνι» Δ.Δ. Μοιραλίου, Δήμου Φαρρών του Ν. Αχαΐας.

Ο ΓΕΝΙΚΟΣ ΓΡΑΜΜΑΤΕΑΣ
ΠΕΡΙΦΕΡΕΙΑΣ ΔΥΤΙΚΗΣ ΕΛΛΑΔΑΣ

Έχοντας υπόψη:

1. Το άρθρο 117 παρ. 3 του Συντάγματος της Χώρας.

2. Τις διατάξεις του Ν. 2503/97 «Διοίκηση, οργάνωση, στελέχωση της Περιφέρειας, ρύθμιση θεμάτων για την τοπική αυτοδιοίκηση και άλλες διατάξεις».

3. Την αριθ. 186/30-6-1998 Απόφαση Γ.Γ.Π.Δ.Ε (ΦΕΚ 727/Β/16.07.98) «Άσκηση αρμοδιοτήτων Γενικού Γραμματέα Περιφέρειας Δυτ. Ελλάδας επί θεμάτων ΔΑΣΙΚΩΝ και μεταβίβαση του δικαιώματος υπογραφής στους Προϊσταμένους Υπηρεσιακών Μονάδων της Περιφέρειας».

4. Την αριθμ. 11278/2005 απόφαση Γ.Γ.Π.Δ.Ε (ΦΕΚ 1434/Β/18.10.05) Μεταβίβαση αρμοδιοτήτων και παροχή εξουσιοδότησης υπογραφής Αποφάσεων, εγγράφων, ενταλμάτων κ.λπ., «Με εντολή Γενικού Γραμματέα» στο Γενικό Διευθυντή της Περιφέρειας».

5. Τις διατάξεις του Ν. 998/79 «Περί προστασίας των Δασών και των δασικών εκτάσεων» και συγκεκριμένα:

α) Του άρθρου 41 παρ. 1, όπως συμπληρώθηκε με τον Ν. 3208/2003 και τον Ν. 3698/08.

β) Του άρθρου 38 παρ. 1

γ) Του άρθρου 70 παρ. 3 του Ν. 998/79, όπως αντικαταστάθηκε με τον Ν. 3208/2003.

6. Τις σχετικές δ/γές του Υπουργείου Γεωργίας.

7. Την αριθμ. 84457/8532/2010 πρόταση του Δασαρχείου Πατρών «Περί κηρύξεως εκτάσεως ως αναδασωτέας» συνολικού εμβαδού 2.061,45 τ.μ. στη θέση «Μπότσικα-Καμίνι» Δ.Δ. Μοιραλίου, Δήμου Φαρρών του Ν. Αχαΐας, αποφασίζουμε:

Κηρύσσουμε ως αναδασωτέα, με σκοπό την αποκατάσταση με φυσική αναγέννηση ή τεχνητή αναδάσωση της δασικής βλάστησης, τη δημόσια δασική έκταση με αείφυλλα-πλατύφυλλα (πρίνους, σχίνα κ.λ.π), σε ποσοστό κάλυψης 60-80%, συνολικού εμβαδού 2.061,45 τ.μ (Τμήμα 1 = 663,63 τ.μ. - Τμήμα 2α = 381,43 τ.μ. - Τμήμα 2β = 1.016,39 τ.μ.), που καταλήφθηκε παράνομα δια εκχερσώσεως από τον Μπαρδούτσο Παναγιώτη του Γρηγορίου, στη θέση «ΛΛπότσικα-Καμίνι», Δ.Δ Μοιραλίου, Δήμου Φαρρών του Ν. Αχαΐας, η οποία απαρτίζεται από δυο τμήματα όπως αυτά φαίνονται στο συνημμένο τοπογραφικό διάγραμμα κλίμακας 1:500 το οποίο αποτελεί αναπόσπαστο μέρος της απόφασης αυτής και έχουν όρια:

Τμήμα 1: (Ε1=663.63 τ.μ.)
Βόρεια: Με αγρό και αγροτοδασική οδό
Νότια: Με αγροτοδασική οδό
Ανατολικά: Με αγρό
Δυτικά: Με αγροτική έκταση και αγροτοδασική οδό

Τμήμα 2: (Ε2α=381.43 τ.μ. και Ε2β>=1.016.39)
Βόρεια: Με αγροτική οδό
Νότια: Με αγροτοδασική οδό και αγρό
Ανατολικά: Με δασική έκταση και πτηνοτροφική εγκατάσταση
Δυτικά: Με αγρό και αγροτοδασική οδό

Η παρούσα ισχύει μετά τη κοινοποίηση της στο Δ.Δ. Μοιραλίου και στο Δήμο Φαρρών, σύμφωνα με το άρθρο 37 του Ν. 3200/55.

Η απόφαση αυτή να δημοσιευθεί στην Εφημερίδα της Κυβερνήσεως.


Πάτρα, 19 Αυγούστου 2010

Με εντολή Γενικού Γραμματέα Περιφέρειας
Ο Γενικός Δ/ντης Περιφέρειας
ΔΙΟΝΥΣΙΟΣ ΠΑΝΑΓΙΩΤΟΠΟΥΛΟΣ

ΤΟΠΟΓΡΑΦΙΚΟ ΔΙΑΓΡΑΜΜΑ

έκτασης συνολικού εμβαδού 2.061,45τ.μ. (εμβαδόν Τμήματος 1=663,63τ.μ. Τμήματος 2α=381,43τ.μ. και Τμήματος 2β=1.016,39τ.μ.) στη θέση "Μπότσικα - Καμίνι" Δ.Δ. Μοιραλίου Δήμου Φαρρών που εκχερσώθηκε παράνομα από τον Μπαρδούτσο Παναγιώτη του Γρηγορίου.

ΑΝΗΚΕΙ ΣΤΗΝ ΑΡΙΘΜ. 101464/3952/2010 ΑΠΟΦΑΣΗ Π.Δ.ΔΕ.

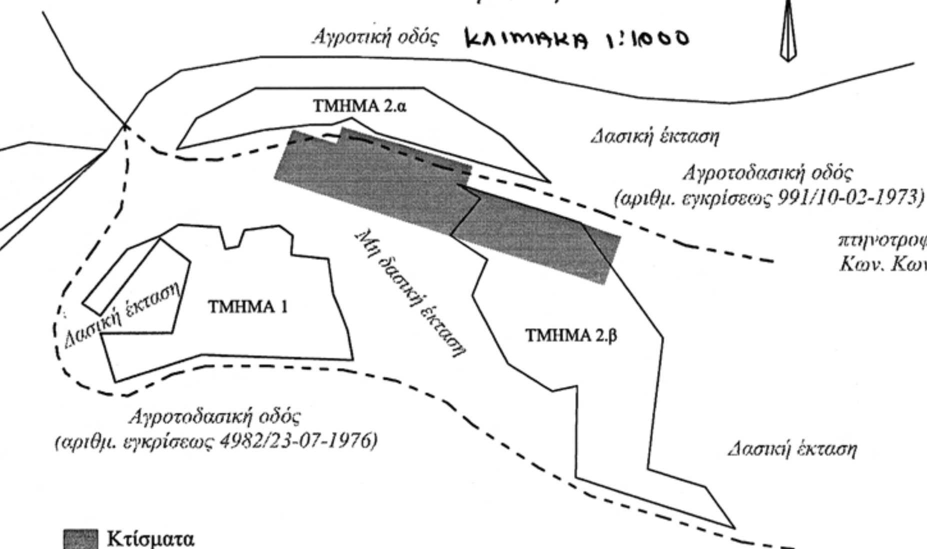

ΣΥΝΤΕΤΑΓΜΕΝΕΣ ΣΕ ΕΓΣΑ '87
Τμήματος 1 εμβαδού **663,63τ.μ.**

X=306709.0000	Y=4218948.0000
X=306716.5233	Y=4218957.1589
X=306721.9089	Y=4218959.3795
X=306725.0867	Y=4218961.2679
X=306731.8614	Y=4218960.8252
X=306732.8434	Y=4218957.1960
X=306735.1021	Y=4218957.6374
X=306736.0350	Y=4218960.3347
X=306741.7600	Y=4218961.0727
X=306743.9174	Y=4218959.3984
X=306743.6877	Y=4218956.1285
X=306749.9462	Y=4218955.4725
X=306750.7896	Y=4218949.4553
X=306753.1893	Y=4218943.3572
X=306754.1063	Y=4218938.4031
X=306728.8304	Y=4218939.3707
X=306714.5106	Y=4218934.7556
X=306712.0000	Y=4218943.0000
X=306724.0000	Y=4218943.0000
X=306727.0000	Y=4218955.0000
X=306722.0000	Y=4218959.0000
X=306712.0000	Y=4218946.0000


ΣΥΝΤΕΤΑΓΜΕΝΕΣ ΣΕ ΕΓΣΑ '87
Τμήματος 2.α εμβαδού **381,43τ.μ.**

X=306724.7846	Y=4218973.8723
X=306728.0000	Y=4218979.0000
X=306737.8548	Y=4218984.0000
X=306766.0000	Y=4218984.0000
X=306779.0000	Y=4218976.0000
X=306786.8389	Y=4218968.1611
X=306757.9333	Y=4218976.5533
X=306753.9676	Y=4218979.0536
X=306750.5217	Y=4218977.9214
X=306746.7826	Y=4218977.9214

ΣΥΝΤΕΤΑΓΜΕΝΕΣ ΣΕ ΕΓΣΑ '87
Τμήματος 2.β εμβαδού **1.016,39τ.μ.**

X=306771.5143	Y=4218967.9908
X=306792.0147	Y=4218961.4241
X=306806.0000	Y=4218942.0000
X=306803.4130	Y=4218920.0158
X=306813.0000	Y=4218917.0000
X=306818.0000	Y=4218910.0000
X=306791.1226	Y=4218918.6543
X=306791.3789	Y=4218934.0117
X=306787.1123	Y=4218933.1343
X=306779.8340	Y=4218937.7719
X=306773.9360	Y=4218949.1780
X=306776.4383	Y=4218955.3032
X=306770.3143	Y=4218959.4062
X=306775.3592	Y=4218965.5667

Κλίμακα 1: 1000

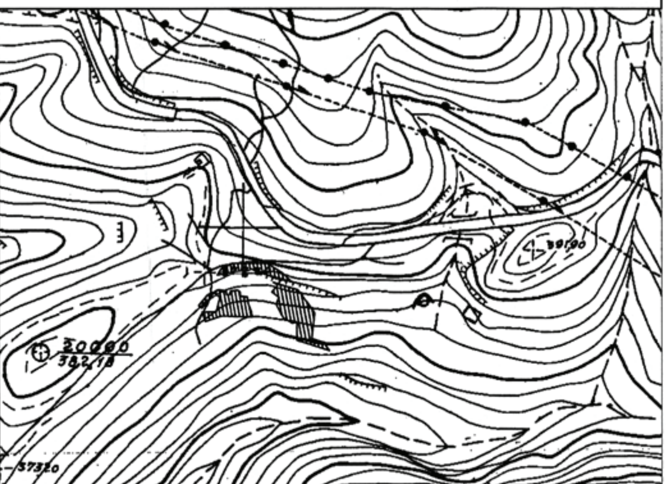


ΑΠΟΣΠΑΣΜΑ ΧΑΡΤΗ Γ.Υ.Σ. ΦΥΛΛΟ ΧΑΡΤΟΥ 6235_8
ΚΛΙΜΑΚΑ 1: 5000

ΕΘΝΙΚΟ ΤΥΠΟΓΡΑΦΕΙΟ
Για τεχνικούς λόγους στο σχεδιάγραμμα, έγινε σμίκρυνση, κατά ποσοστό 79%

Χαλανδρίτσα 29-06-2010
Η συντάκτρια

Δημητράκη Παρασκευή
Δασοπόνος

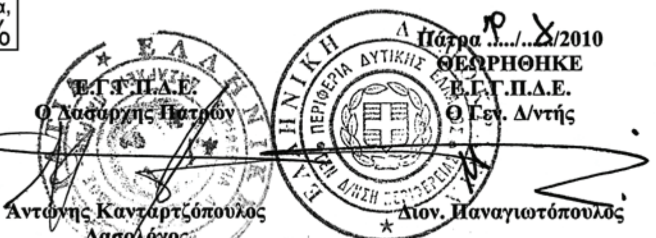

Ε.Γ.Γ.Π.Δ.Ε.
Ο Δασάρχης Πατρών

Αντώνης Κανταρτζόπουλος
Δασολόγος

Πάτρα ..../..../2010
ΘΕΩΡΗΘΗΚΕ
Ε.Γ.Γ.Π.Δ.Ε.
Ο Γεν. Δ/ντής

Διον. Παναγιωτόπουλος

Αριθμ.1434 (2)

Επικύρωση οριογραμμών τμήματος ρέματος στη θέση Ρημάδι της περιοχής Πηγιανός Κάμπος του Δήμου Αρκαδίου Νομού Ρεθύμνου, ιδιοκτησίας Θωμά και Βασιλικής Κακογιαννάκη.

Ο ΓΕΝΙΚΟΣ ΓΡΑΜΜΑΤΕΑΣ ΠΕΡΙΦΕΡΕΙΑΣ ΚΡΗΤΗΣ

Έχοντας υπόψη :

1) Το Ν. 3200/1955 περί Διοικητικής Αποκέντρωσης όπως τροποποιήθηκε και συμπληρώθηκε μεταγενέστερα.

2) Τις διατάξεις του Π.Δ. 39/1983 περί μεταβιβάσεως αρμοδιοτήτων του Υπουργού Δημ. Έργων στις Περιφερειακές Υπηρεσίες.

3) Το Νόμο υπ' αριθμ. 2503/1997 περί Διοίκησης, οργάνωσης στελέχωσης της Περιφέρειας κ.λπ.

4) Το νόμο 2853/16-7-1922 περί υδραυλικών εν γένει έργων και αστυνομεύσεων των δημόσιων υδάτων όπως αυτές τροποποιήθηκαν με τις αντίστοιχες του Ν.Δ/τος 10/29-12-1923 και κωδικοποιήθηκαν από τις διατάξεις του Π.Δ/τος 18/21-3-1924 (ΦΕΚ 61Α).

5) Τις διατάξεις του άρθρου 90 του Κώδικα Νομοθεσίας για την Κυβέρνηση και τα Κυβερνητικά Όργανα, όπως κωδικοποιήθηκε με το άρθρο πρώτο του Π.Δ. 63/2005 (ΦΕΚ 98/Α).

6) Τις διατάξεις του άρθρου 10 του Ν.3044/2002 για την άσκηση αρμοδιοτήτων του Πολεοδομικού Σχεδιασμού.

7) Τις διατάξεις του άρθρου 5 του Ν 3010/2002 (Α΄ 91) εναρμόνιση του Ν. 1650/1986 με τις υπ.αριθμ. 97/11 Ε.Ε και 96/61 ΕΕ οδηγίες και ειδικότερα τις διατάξεις του άρθρου 5 αυτού (διαδικασία οριοθέτησης και ρύθμισης θεμάτων για τα υδατορέματα και άλλες διατάξεις).

8) Τις διατάξεις του Ν. 1337/83 περί επεκτάσεως των πολεοδομικών σχεδίων κλπ και του άρθρου 6 του ισχύοντος κτιριοδομικού κανονισμού που αφορά την δόμηση κοντά σε ρέματα.

9) Την υπ.αρ.3046//304/3-2-1989 απόφαση του Αν. Υπουργού Περιβάλλοντος, Χωροταξίας και Δημοσίων «Εργων (Κτιριοδομικός Κανονισμός και ειδικότερα τις διατάξεις του άρθρου 6 αυτού, σχετικά με τη δόμηση κοντά στα ρέματα) όπως ισχύει σήμερα.

11) Την υπ' αριθμ. 33/1998 εγκύκλιο του Υ.ΠΕ.ΧΩ.Δ.Ε. «Αστυνόμευση ρεμάτων και συντήρηση αντιπλ/κών έργων.

12) Τις διατάξεις του άρθρου 66 του Ν. 1622/1986 (περί Τοπικής Αυτοδιοίκησης, Περιφερειακής Ανάπτυξης και Δημοκρατικού Προγραμματισμού) όπως αντικαταστάθηκε με τις διατάξεις της παρ. 5 του άρθρου 33 του Ν. 1832/1989.

13) Την αρ. 139/2010 απόφαση του Δημοτικού Συμβουλίου του Δήμου Αρκαδίου με την οποία εγκρίνεται η οριοθέτηση του παραπάνω ρέματος.

14) Τον γενόμενο καθορισμό οριογραμμών τμήματος ρέματος στη θέση Ρημάδι της περιοχής Πηγιανός Κάμπος του Δήμου Αρκαδίου Νομού Ρεθύμνου, ιδιοκτησίας Θωμά και Βασιλικής Κακογιαννάκη, ο οποίος έγινε από την Δ/νση Τεχνικών Υπηρεσιών της Νομαρχιακής Αυτοδιοίκησης Ρεθύμνου, μετά από τον έλεγχο και την θεώρηση των τοπογραφικών διαγραμμάτων, της τεχνικής έκθεσης και των συνοδευουσών αυτών υδρολογικών, υδραυλικών και περιβαλλοντικών μελετών που συνέταξε ο Τοπογράφος Μηχανικός Γεώργιος Φανουργάκης για τον καθορισμό των προτεινομένων οριογραμμών και ύστερα από την προαναφερόμενη γνωμοδότηση του Δημοτικού Συμβουλίου Δήμου Αρκαδίου, αποφασίζουμε:

Επικυρώνουμε τις οριογραμμές τμήματος ρέματος στη θέση Ρημάδι της περιοχής Πηγιανός Κάμπος του Δήμου Αρκαδίου Νομού Ρεθύμνου, ιδιοκτησίας Θωμά και Βασιλικής Κακογιαννάκη, όπως φαίνονται στα από τον Φεβρουάριο2010 τοπογραφικά διαγράμματα καθώς και την Τεχνική Έκθεση που συνέταξε ο Τοπογράφος Μηχανικός Γεώργιος Φανουργάκης όπως έχουν ελεγχθεί και θεωρηθεί από την Δ.Τ. Υ. Νομαρχιακής Αυτοδιοίκησης Ρεθύμνου. Οι οριογραμμές αυτές των παραπάνω ρεμάτων υλοποιούνται από τις πολυγωνικές


γραμμές που ορίζουν τα σημεία Δ1, Δ2,....., Δ10, Δ11 και Α1, Α2, ..., Α10, Α11.

Τα παραπάνω σημεία είναι αποτυπωμένα στα προαναφερόμενα τοπογραφικά διαγράμματα και περιέχονται σε αυτά με τις συντεταγμένες τους (σύστημα συντεταγμένων είναι το ΕΓΣΑ 87

Η απόφαση αυτή να δημοσιευθεί στην Εφημερίδα της Κυβερνήσεως.

Ηράκλειο,13 Αυγούστου 2010


Ο Γενικός Γραμματέας Περιφέρειας
ΑΘΑΝΑΣΙΟΣ ΚΑΡΟΥΝΤΖΟΣ

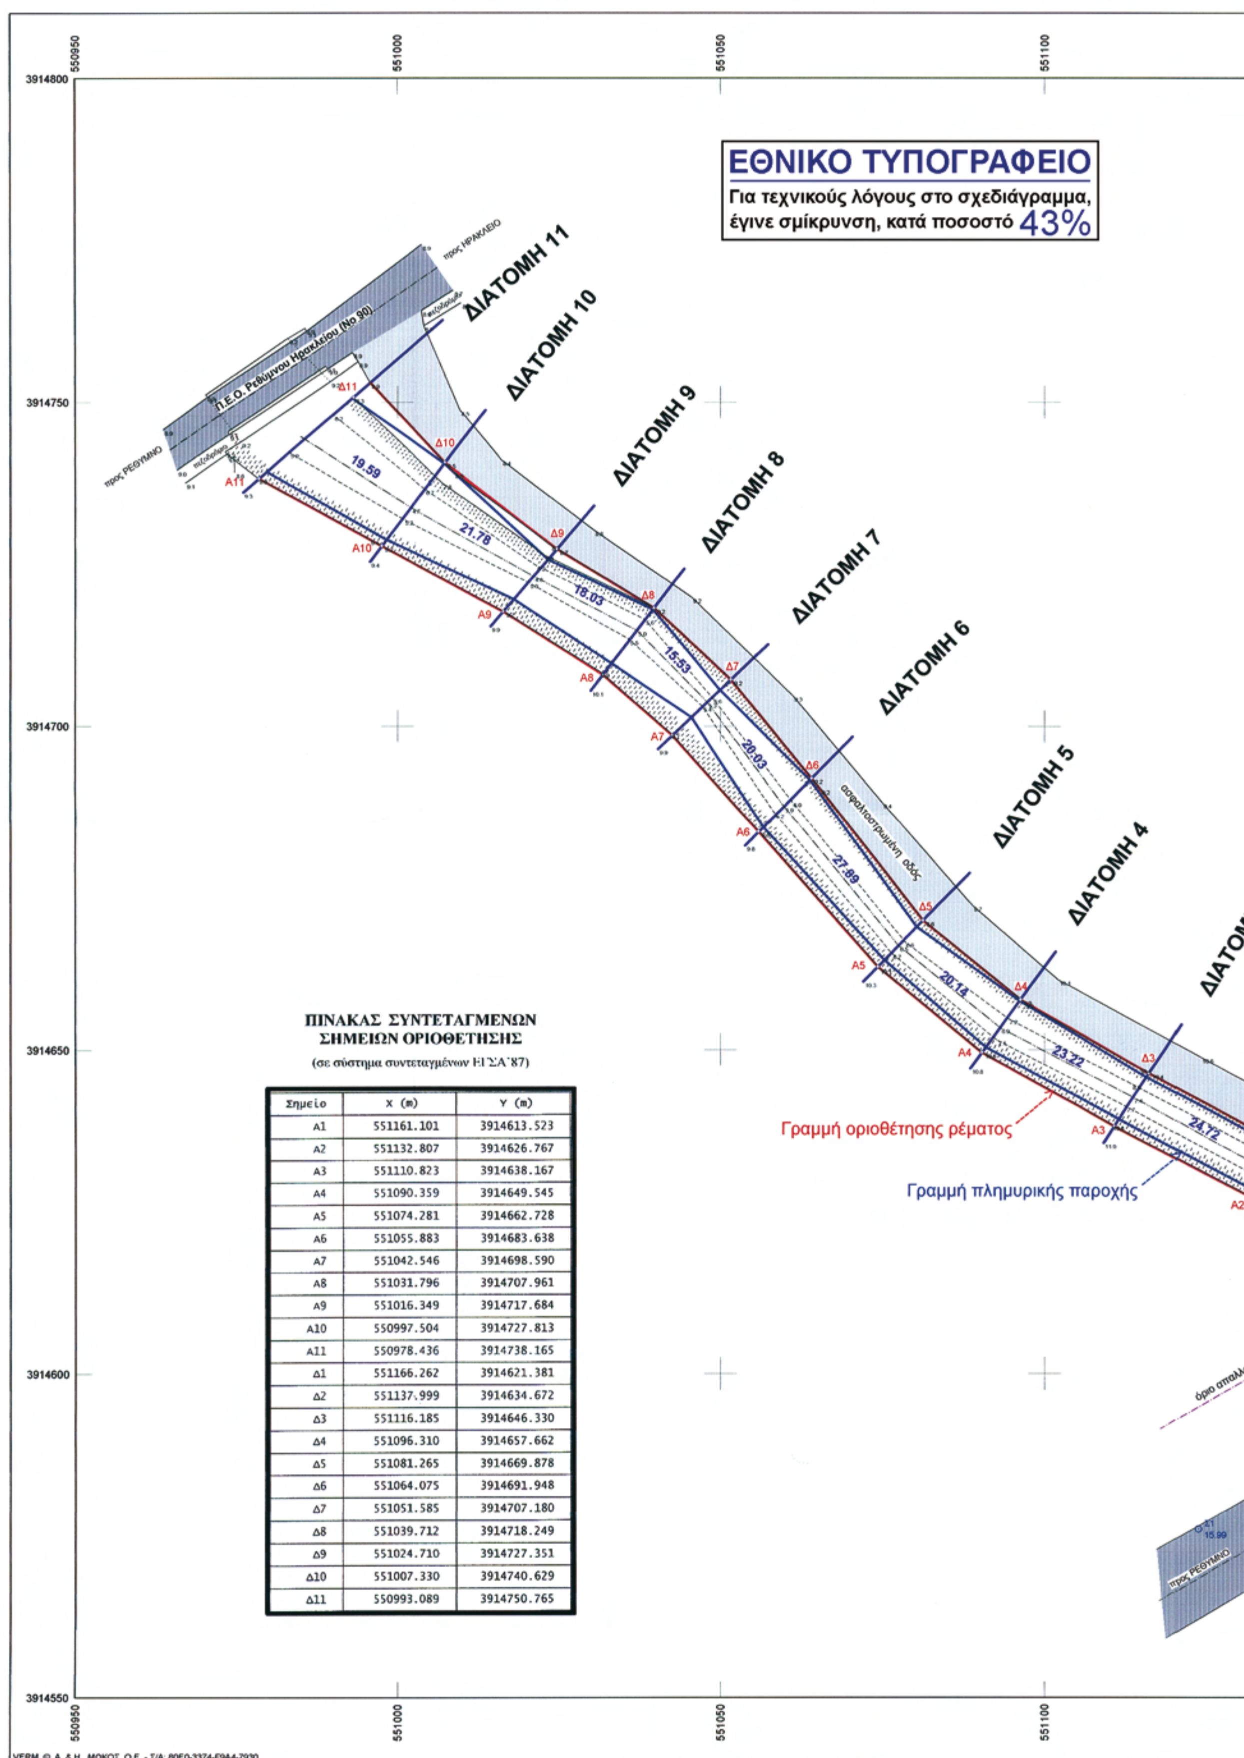


ΠΙΝΑΚΑΣ ΣΥΝΤΕΤΑΓΜΕΝΩΝ ΣΗΜΕΙΩΝ ΟΡΙΟΘΕΤΗΣΗΣ

(σε σύστημα συντεταγμένων ΕΓΣΑ'87)

Σημειο	X (m)	Y (m)
A1	551161.101	3914613.523
A2	551132.807	3914626.767
A3	551110.823	3914638.167
A4	551090.359	3914649.545
A5	551074.281	3914662.728
A6	551055.883	3914683.638
A7	551042.546	3914698.590
A8	551031.796	3914707.961
A9	551016.349	3914717.684
A10	550997.504	3914727.813
A11	550978.436	3914738.165
Δ1	551166.262	3914621.381
Δ2	551137.999	3914634.672
Δ3	551116.185	3914646.330
Δ4	551096.310	3914657.662
Δ5	551081.265	3914669.878
Δ6	551064.075	3914691.948
Δ7	551051.585	3914707.180
Δ8	551039.712	3914718.249
Δ9	551024.710	3914727.351
Δ10	551007.330	3914740.629
Δ11	550993.089	3914750.765

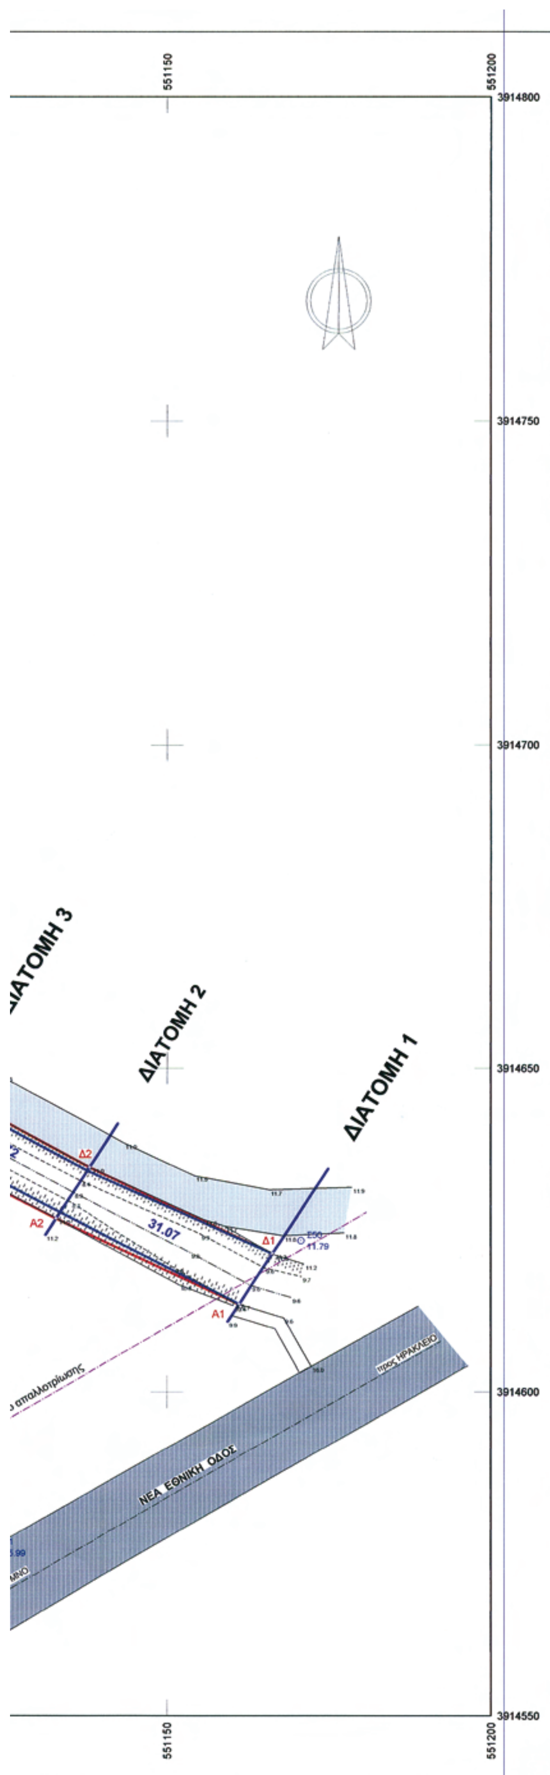

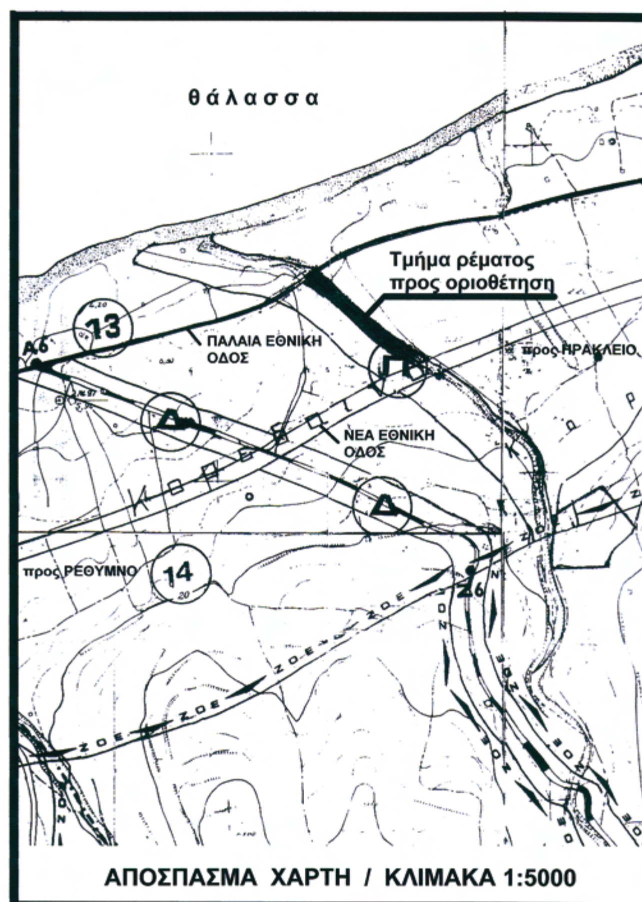

Ελέγχθηκε ως προς την οριοθέτηση ρέματος

ΜΑΡΚΟΥΛΑΚΗ ΕΛΕΝΗ-ΑΝΔΡΟΜΑΧΗ
ΠΟΛ. ΜΗΧΑΝΙΚΟΣ ΜΕ Α' 6

Το παρόν συνοδεύει την με αριθμό 139/2010 απόφαση του Δ.Σ. του Δήμου Αρκαδίου
Ο ΔΗΜΑΡΧΟΣ

ΜΑΝΟΛΑΚΑΚΗΣ ΕΜΜΑΝΟΥ
ΔΗΜΑΡΧΟΣ ΑΡΚΑΔΙΟΥ



ΕΘΕΩΡΗΘΗ
Ρέθυμνο 14/5/2010
Ο Δ/ντής Τεχν. Υπηρεσιών
ΝΟΜΑΡΧ. ΑΥΤ/ΣΗΣ ΡΕΘΥΜΝΗΣ

ΔΕΛΗΓΙΑΝΝΑΚΗΣ ΜΙΧΑΛΗΣ
Αρχιτέκτονας μηχανικός
Αρχαιολόγος

ΕΓΚΡΙΝΕΤΑΙ
Με την αρ. 34/2010
απόφ. Γεν. Γρ. Περ. Κρήτης
Ηράκλειο 23/2010
Ο Δ/ντής Δ/νσης Δημ. Έργων



ΝΙΚΟΛΑΟΣ ΠΑΠΑΝΙΚΟΛΑΟΥ
Π.Ε. Μηχανικών Α΄ βαθμό



Τεχνικό Γραφείο Μελετών ΓΕΩΡΓΙΟΣ ΦΑΝΟΥΡΓΑΚΗΣ ΤΟΠΟΓΡΑΦΟΣ ΜΗΧΑΝΙΚΟΣ Ε.Μ.Π.	Μαρκέλου 8 Ρέθυμνο Τηλ. 28310 27398 fax 28310 35538	ΚΛΙΜΑΚΑ 1:500 Ισοδιάσταση
ΘΕΜΑ	ΟΡΙΟΘΕΤΗΣΗ ΡΕΜΑΤΟΣ	
ΕΡΓΟ		ΠΡΟΒΟΛΙΚΟ ΣΥΣΤΗΜΑ ΕΓΣΑ' 87
ΘΕΣΗ	ΠΗΓΙΑΝΟΣ ΚΑΜΠΟΣ Δήμου ΑΡΚΑΔΙΟΥ	
		ΑΡ. ΣΧΕΔΙΟΥ
ΗΜΕΡΟΜΗΝΙΑ	ΦΕΒΡΟΥΑΡΙΟΣ 2010	2171,ο

Αριθμ. 3929 (3)

Κήρυξη ως αναδασωτέας δασικής έκτασης εμβαδού 13.844,41 τ.μ. που βρίσκεται στη θέση «Ροός Αγιάσσου» Δήμου Δρυμαλίας της νήσου Νάξου. (εκχέρσωση δασικής έκτασης).

Ο ΓΕΝΙΚΟΣ ΓΡΑΜΜΑΤΕΑΣ
ΠΕΡΙΦΕΡΕΙΑΣ ΝΟΤΙΟΥ ΑΙΓΑΙΟΥ

Έχοντας υπόψη :

1. Τις διατάξεις των άρθρου 24, παρ. 1 και του άρθρου 117, παρ. 3 του Συντάγματος

2. Τις διατάξεις των άρθρου 6, του Ν. 3200/1955 περί διοικητικής αποκέντρωσης, όπως και συμπληρώθηκε μεταγενέστερα με το Ν.Δ. 532/1970.

3. Τις διατάξεις του Ν. 2503/97 (ΦΕΚ 107/τ. Α΄/30.05.97), «Διοίκηση, οργάνωση, στελέχωση της Περιφέρειας, ρύθμιση θεμάτων για την τοπική αυτοδιοίκηση και άλλες διατάξεις».

4. Τις διατάξεις των άρθρων 37, 38, και 41 του Ν. 998/79 (ΦΕΚ 289/τ. Α΄/29.12.79), «Περί προστασίας των δασών και των δασικών εν γένει εκτάσεων της Χώρας».

5. Τις διατάξεις του άρθρου 120, του Ν. 1892/90 (ΦΕΚ 101/τ. Α΄/31.07.90).

6.Τιςαρ.πρ.160417/1180/08.07.80και182447/3049/24.09.80 εγκύκλιες διαταγές και αποφάσεις του Υπουργείου Γεωργίας, που αναφέρονται στο εν λόγω θέμα.

7. Τις διατάξεις του άρθρου 1, παρ. 15 του Ν. 3208/03 «περί προστασίας των δασικών οικοσυστημάτων...».

8. Το αρ. πρ. 192743/21-11-2006 έγγραφο του Υπ.Εσ. Δ.Δ.Α., του Εθνικού Τυπογραφείου, της Δ/νσης Προγρ. Παραγωγής.

9. Την αρ. πρ. 1307/07/14-3-2008, εισήγηση αρμόδιου υπάλληλου της Δ/νση Δασών Ν. Κυκλάδων κατόπιν αιτήσεως ενδιαφερόμενων για έκδοση Πράξης Χαρακτηρισμού στην έκταση.

10. Την ΔΥ/21-7-10 εισήγηση-έκθεση φωτοερμηνείας αρμοδίου υπαλλήλου της Δ/νση Δασών Ν. Κυκλάδων.

11. Την σύμφωνη γνώμη της Δνσης Δασών της Περιφέρειας Ν.Αιγαίου, αποφασίζουμε:

Α. Κηρύσσουμε ως αναδασωτέα δασική έκταση εμβαδού 13.844,41 τ.μ.., που βρίσκεται στη θέση «Ροός Αγιάσσου» Δήμου Δρυμαλίας της νήσου Νάξου και προσδιορίζεται στο απόσπασμα τοπογραφικής πινακίδας Γ.Υ.Σ. (αρ. φυλ. Χάρτη 7651.4, που αποτελεί αναπόσπαστο τοπογραφικό σχεδιάγραμμα της παρούσας.

Β. Η εκχερσωθείσα επιφάνεια συνορεύει ΒΟΡΕΙΑ με δασική έκταση ίδιας μορφής και αγροτική εκτάση ΝΟΤΙΑ με βραχώδη ακτή ΑΝΑΤΟΛΙΚΑ με δρόμο και δασική έκταση ίδιας μορφής και ΔΥΤΙΚΑ με δασική έκταση ίδιας μορφής

Γ. Η δασική έκταση εμπίπτει στις παρ. 2 και 3 του άρθρου 3, κατά κατηγορία στις παρ. 1δ και 1ε και κατά θέση στην παρ. 2β, του άρθρου 4, του Ν. 998/79, όπως αυτές αντικαταστάθηκαν και πλέον ισχύουν με το Ν. 3208/03.

Δ. Τα όρια της έκτασης συνολικού εμβαδού 1.016.980,16 τ.μ, προσδιορίζονται με ενδεικτικά αριθμητικά σημεία κορυφών όπως αυτά αποτυπώνονται στο προαναφερθέν σχεδιάγραμμα και παρατίθενται σε πίνακα συντεταγμένων στο σύστημα ΕΓΣΑ ’87.

Α/Α	Χ	Υ	Α/Α	Χ	Υ
1	625647.79	4092091.23	8	625796.27	4092081.10
2	625652.49	4092109.06	9	625778.75	4092065.02
3	625756.58	4092178.80	10	625711.67	4092058.57
4	625777.00	4092171.31	11	625683.10	4092063.81
5	625790.89	4092147.13	12	625650.01	4092042.19
6	625805.02	4092137.31	13	625636.40	4092049.78
7	625804.81	4092120.02	14	625635.62	4092086.07


ΣΤ. Σκοπός της κήρυξης της ανωτέρω έκτασης ως αναδασωτέας είναι η διατήρηση του δασικού χαρακτήρα της και η αποκατάσταση με φυσική αναγέννηση της καταστραφείσας από εκχέρσωση δασικής και ο αποκλεισμός διάθεσης της για οποιαδήποτε άλλη χρήση.

Η απόφαση αυτή να δημοσιευθεί στην Εφημερίδα της Κυβερνήσεως.

Ερμούπολη, 22/07/2010

Ο Γενικός Γραμματέας Περιφέρειας
ΒΑΣΙΛΕΙΟΣ ΜΠΡΑΚΟΥΜΑΤΣΟΣ

ΕΛΛΗΝΙΚΗ ΔΗΜΟΚΡΑΤΙΑ
ΠΕΡΙΦΕΡΕΙΑ ΝΟΤΙΟΥ ΑΙΓΑΙΟΥ
ΔΙΕΥΘΥΝΣΗ ΔΑΣΩΝ ΝΟΜΟΥ ΚΥΚΛΑΔΩΝ

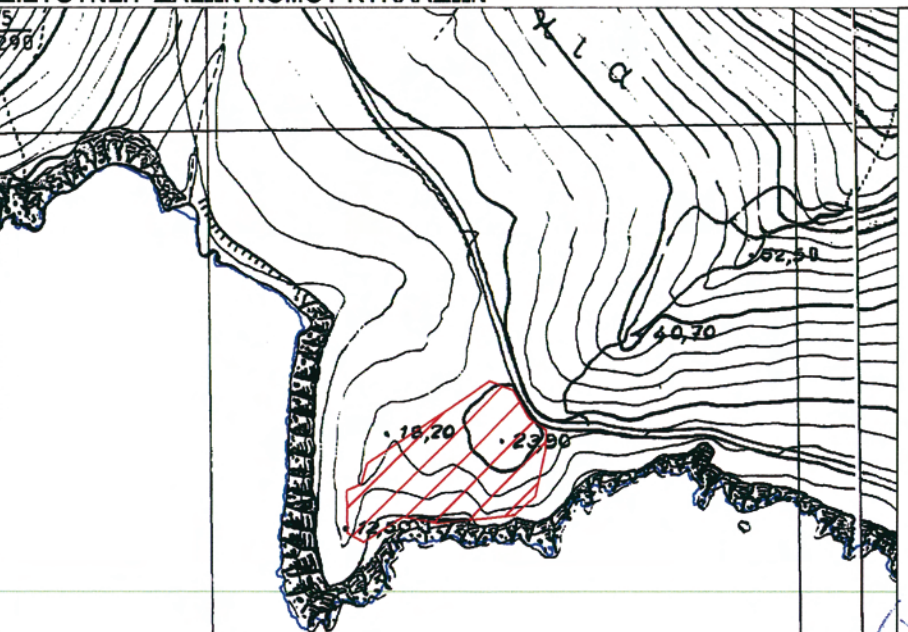

ΕΙΣΗΓΗΤΗΣ

Ερασμία Γκιόκα
Δασολόγος Α'

Ο ΠΡΟΪΣΤΑΜΕΝΟΣ ΤΜ. ΠΡΟΣΤΑΣΙΑΣ

Ερασμία Γκιόκα
Δασολόγος Α'

ΕΘΝΙΚΟ ΤΥΠΟΓΡΑΦΕΙΟ
Για τεχνικούς λόγους στο σχεδιάγραμμα, έγινε σμίκρυνση, κατά ποσοστό 83%

ΘΕΩΡΗΘΗΚΕ
Και συνοδεύει την αρ. πρ. 3929/2010 απόφασή μας

Ο ΔΙΕΥΘΥΝΤΗΣ ΔΑΣΩΝ Ν. ΚΥΚΛΑΔΩΝ



Κώστας Καταγάς
Δασολόγος Α'

Ο ΓΕΝΙΚΟΣ ΓΡΑΜΜΑΤΕΑΣ Π.Ν.ΑΙ.



Βασίλειος Μπρακουμάτσος

ΑΠΟΣΠΑΣΜΑ ΤΟΠΟΓΡΑΦΙΚΗΣ ΠΙΝΑΚΙΔΑΣ Γ.Υ.Σ.
(ΑΡ. ΦΥΛ. ΧΑΡΤΗ ΓΥΣ :7651.4)



ΥΠΟΜΝΗΜΑ


ΔΑΣΙΚΗΣ ΜΟΡΦΗΣ ΕΚΤΑΣΗ ΕΜΒΑΔΟΥ: 13844.41 τ.μ. ΣΤΗ ΘΕΣΗ: ΡΟΟΣ, Δ. ΔΡΥΜΑΛΙΑΣ, ΝΑΞΟΥ, Ν. ΝΑΞΟΥ ΠΟΥ ΚΑΤΑΣΤΡΑΦΗΚΕ ΑΠΟ ΕΚΧΕΡΣΩΣΗ

ΔΙΟΡΘΩΣΕΙΣ ΣΦΑΛΜΑΤΩΝ

(4)

Στην υπ' αριθμ. 9196/29-2-2008 απόφαση του Γενικού Γραμματέα Περιφέρειας Πελοποννήσου που δημοσιεύθηκε στο ΦΕΚ 223/19-5-2008 τ. Δ΄ και αφορά καθορισμό οριογραμμών αιγιαλού - παραλίας στην θέση «Ελιά» του ΔΔ Ελιάς του Δήμου Μολάων Ν. Λακωνίας (εμπρόθεν της φερ. ιδ. Γεωργίου Κάλλα) επιφέρονται οι πιο κάτω διορθώσεις στην σελίδα 2403 στήλη 2 η και στίχος 10,11, εκ των κάτω από το λανθασμένο:

«...1-5-6...14-15-17-18...29-31-32...39-40...»

β. στη σελίδα 2404 στήλη 2 η στίχους 11-12 εκ των κάτω από το λανθασμένο:

«1-5-δ-...14-15-17-18...29-31-32...39-40...»,

στο ορθό: «...1-5-6-...14-15-17-18...29-31-32...39-40...».

(Από το Εθνικό Τυπογραφείο)



ΑΠΟ ΤΟ ΕΘΝΙΚΟ ΤΥΠΟΓΡΑΦΕΙΟ
ΚΑΠΟΔΙΣΤΡΙΟΥ 34 * ΑΘΗΝΑ 104 32 * ΤΗΛ. 210 52 79 000 * FAX 210 52 21 004
ΗΛΕΚΤΡΟΝΙΚΗ ΔΙΕΥΘΥΝΣΗ: http://www.et.gr – e-mail: webmaster.et@et.gr